
Инвентаризационный план
строения

Домовладения № 3 по ул. Интернациональная
Город ~~(село)~~ Липецк

Приложение 1 к оповещению
об отборе по ААТ

III ЭТАЖ

Лит А

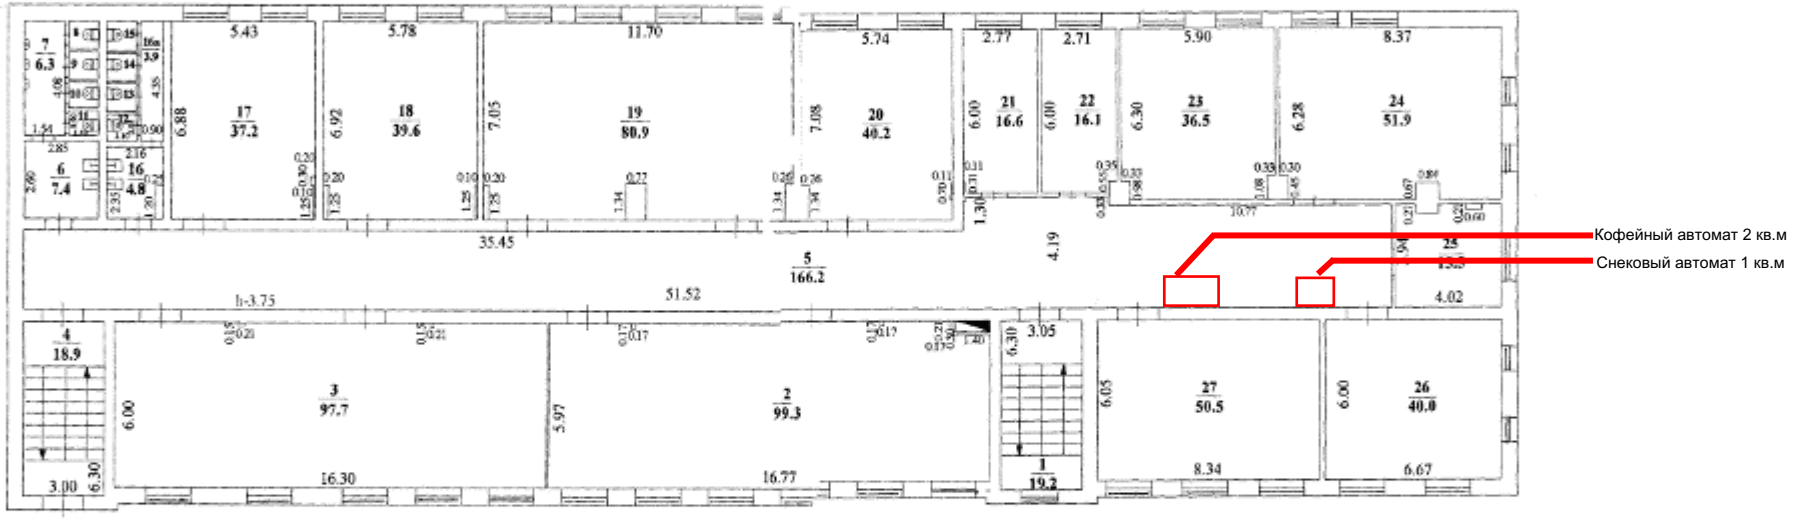

ОГУП	"Липецкоблтехинвентаризация"		РФ
Инвентар. №309н лист №	Инвентаризационный план учебного корпуса		Масштаб 1:200
Дата	Исполнители	Фамилия, имя, отчество	Подпись
08.08.12	Инженер-инвентаризатор	Власова В.С.	
15.08.12	Руководитель группы	Двуреченская Л.М.	
	Начальник НП	Зубарева В.А.	